


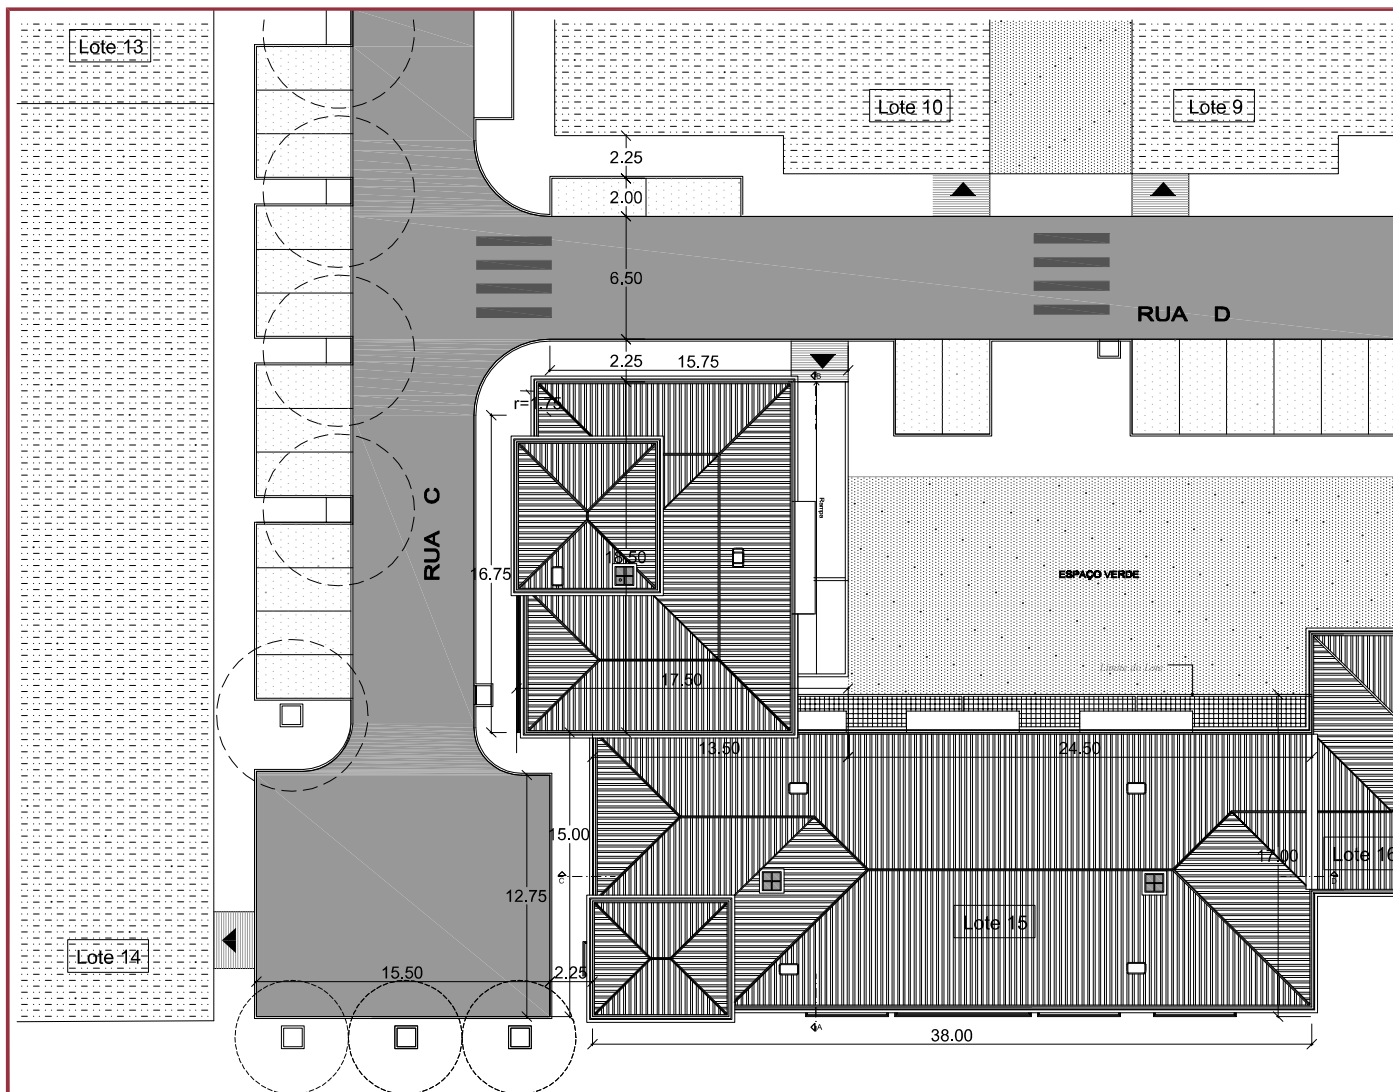

LOTE 15
 4P+Cave
 cêrcia=13m
 cota soleira
 Entrada=19,00

QUADRO DE ÁREAS	
ÁREA DO LOTE	942,0m ²
CAVE	888,1m ²
R/C	357,3m ²
1º ANDAR	338,8m ²
2º ANDAR	622,8m ²
3º ANDAR	816,4m ²
4º ANDAR	282,1m ²
ÁREA DE CONSTRUÇÃO	2.836,5m ²

TIPOLOGIAS				
R/C	T2	T3	T4	
R/C	1	1	-	
1º ANDAR	1	5	-	
2º ANDAR	1	5	-	
3º ANDAR	-	2	-	
TOTAL	3	13	-	
TOTAL DE FOGOS	16			

A. NUNES DA SILVA
 Arquitectos & Associados

ARQUITECTOS

António Nunes da Silva
 Nuno Nunes da Silva

O Técnico
 Ordem Arquitectos nº 1811

(Assinatura)

FUTURBAN - SOCIEDADE
 IMOBILIÁRIA, S. A.

Loteamento da Quinta
 das Baleias - Coruche

PROJECTO DE
 LICENCIAMENTO

LOTE 15
 IMPLANTAÇÃO

ESCALA 1:200

JANEIRO 2005

ESTE DESENHO É PROPRIEDADE INTELECTUAL DOS SEUS AUTORES,
 NÃO PODENDO, SEM PREVIA AUTORIZAÇÃO, SER REPRODUZIDO OU
 USADO PARA QUALQUER FIM, A NÃO SER O AQUI INDICADO

Av. dos Bombeiros Voluntários, 15A r/c Esq. 2765-202 Estoril
 telf. 21 464 96 00 - fax 21 464 96 01
 ns.arquitectos@netcabo.pt

1



- | | |
|---|---|
| 1 - PARAMENTOS EM REBOCO LISO PINTADO A TINTA DE AGUA DE COR BRANCA | 6 - CADILHARIAS EM ALUMINIO TERMOLACADO A CINZA CHUMBO |
| 2 - PARAMENTOS EM REBOCO LISO PINTADO A TINTA DE AGUA DE COR AMARELO-OCRE | 7 - JAROS EM ALUMINIO LACADOS A CINZA CHUMBO |
| 3 - PARAMENTOS EM PEDRA BUIARDADA A PIÇO FINO | 8 - CANTARIAS PINTADAS DE COR AMARELO-OCRE |
| 4 - PARAMENTOS EM REBOCO LISO PINTADO A TINTA DE AGUA DE COR CINZA CLARO | 9 - TELHA DE CANUDO |
| 5 - PARAMENTOS EM REBOCO LISO PINTADO A TINTA DE AGUA DE COR AZUL | 10 - GRELHA PINTADA A TINTA DE AGUA DE COR BRANCA |
| | 11 - GRUPEAMENTO EM FERRO METALIZADO PINTADO A CINZA CHUMBO |
| | 12 - PORTA DA GARAGEM EM FERRO METALIZADO PINTADO A ESMALTE AZUL-ESCURO |



A. NUNES DA SILVA
Arquitectos & Associados

ARQUITECTOS
António Nunes da Silva
Nuno Nunes da Silva

O Técnico
Ordem Arquitectos nº 1811

(assinatura)

FUTURBAN - SOCIEDADE
IMOBILIÁRIA, S. A.
Loteamento da Quinta
das Baleias - Coruche

PROJECTO DE
LICENCIAMENTO

LOTE 15
ALÇADO NORTE
(Materiais, Acabamentos e Cores) **14**

ESCALA 1:100 JANUÁRIO 2005

ESTE DESENHO É PROPRIEDADE INTELECTUAL DOS SEUS AUTORES.
NÃO PODENDO, SEM PRÉVIA AUTORIZAÇÃO, SER REPRODUZIDO OU
USADO PARA QUALQUER FIM A NÃO SER O AQUI INDICADO.

Av. das Bombas Industriais, 15A (o Esp. 2765-202 Estrela)
tél. 21 454 95 00 - fax 21 454 95 01
ns.arquitectos@netcabo.pt



- | | |
|---|---|
| 1-PARAMENTOS EM REBOCO LISO PINTADO A TINTA DE AGUA DE COR BRANCA | 6-CANILHARIAS EM ALUMINIO TERMOCLACADO A CINZA CHUMBO |
| 2-PARAMENTOS EM REBOCO LISO PINTADO A TINTA DE AGUA DE COR AMARELO/OCRE | 7-ARCOS EM ALUMINIO LACADOS A CINZA CHUMBO |
| 3-PARAMENTOS EM PEDRA BUJARDADA A PICO FINO | 8-CANTARIAS PINTADAS DE COR AMARELO/OCRE |
| 4-PARAMENTOS EM REBOCO LISO PINTADO A TINTA DE AGUA DE COR CINZA CLARO | 9-TELHA DE CANUDO |
| 5-PARAMENTOS EM REBOCO LISO PINTADO A TINTA DE AGUA DE COR AZUL | 10-CERAMICA PINTADA A TINTA DE AGUA DE COR BRANCA |
| | 11-CORREDEMEIRAS EM FERRO METALIZADO PINTADO A CINZA CHUMBO |
| | 12-PORTA DA GARAGEM EM FERRO METALIZADO PINTADO A ESMALTE AZUL ESCURO |



A. NUNES DA SILVA
Arquitectos & Associados

ARQUITECTOS
António Nunes da Silva
Nuno Nunes da Silva

O Técnico
Ordem Arquitectos nº 1811

(Assinatura)

FUTURBAN - SOCIEDADE
IMOBILIÁRIA, S. A.
Loteamento da Quinta
das Baleias - Coruche

PROJECTO DE
LICENCIAMENTO

LOTE 15
ALÇADO SUL
(Materiais, Acabamentos e Cores)

13

ESCALA 1:100 JAN. 2005

ESTE DESENHO É PROPRIEDADE INTELECTUAL DOS SEUS AUTORES.
NÃO PODENDO, SEM PRÉVIA AUTORIZAÇÃO, SER REPRODUZIDO OU
USADO PARA QUAL QUER FIM, A NÃO SER O AQUI INDICADO.
Av. dos Bombeiros Voluntários, 15A - 1.º Esq. 1785-202 Estoril
Telf: 21 464 89 10 - Fax: 21 464 89 01
rs.architectos@netcabo.pt



- | | |
|---|---|
| 1 - PARAMENTOS EM REBOCO LISO PINTADO A TINTA DE AGUA DE COR BRANCA | 6 - CAIXILHARIAS EM ALUMINIO TERMOCLADADO A CINZA CHUMBO |
| 2 - PARAMENTOS EM REBOCO LISO PINTADO A TINTA DE AGUA DE COR AMARELO/OCRE | 7 - AROS EM ALUMINIO LACADOS A CINZA CHUMBO |
| 3 - PARAMENTOS EM PEDRA BUJARDADA A PICO FINO | 8 - CANTARIAS PINTADAS DE COR AMARELO/OCRE |
| 4 - PARAMENTOS EM REBOCO LISO PINTADO A TINTA DE AGUA DE COR CINZA CLARO | 9 - TELHA DE CANUDO |
| 5 - PARAMENTOS EM REBOCO LISO PINTADO A TINTA DE AGUA DE COR AZUL | 10 - CIMALHA PINTADA A TINTA DE AGUA DE COR BRANCA |
| | 11 - GRADEAMENTO EM FERRO METALIZADO PINTADO A CINZA CHUMBO |
| | 12 - PORTA DA GARAGEM EM FERRO METALIZADO PINTADO A ESMALTE AZUL ESCURO |



A. NUNES DA SILVA
Arquitectos & Associados

ARQUITECTOS

António Nunes da Silva
Nuno Nunes da Silva

O Técnico
Ordem Arquitectos nº 1811

(Assinatura)

FUTURBAN - SOCIEDADE
IMOBILIÁRIA, S. A.

Loteamento da Quinta
das Baleias - Coruche

PROJECTO DE
LICENCIAMENTO


LOTE 15
CORTE AB - ALÇADO 16
(Materiais, Acabamentos e Cores)

ESCALA 1:100

JANEIRO 2005

ESTE DESENHO É PROPRIEDADE INTELECTUAL DOS SEUS AUTORES,
NÃO PODENDO, SEM PRÉVIA AUTORIZAÇÃO, SER REPRODUZIDO OU
USADO PARA QUALQUER FIM, A NÃO SER O AQUI INDICADO

Av. dos Bombeiros Voluntários, 15A r/c Esq. 2765-202 Estoril
telef. 21 464 96 00 - fax 21 464 96 01
ns.architectos@netcabo.pt

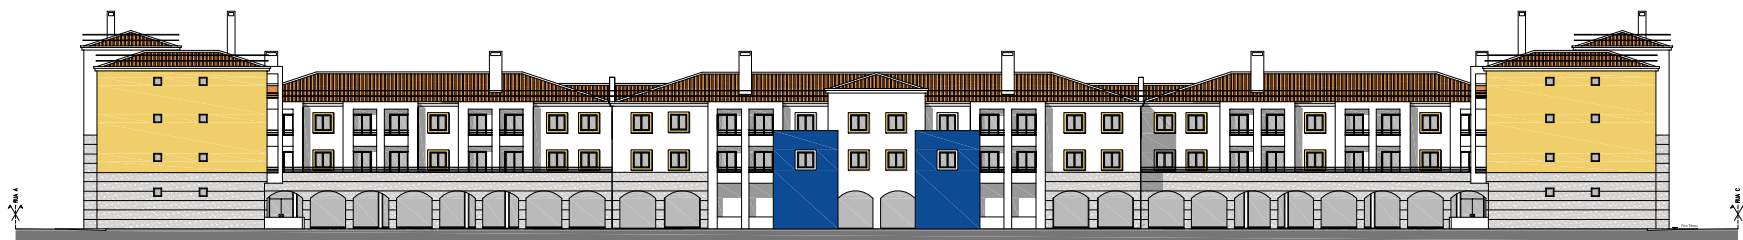

A. NUNES DA SILVA
Arquitetos & Associados

ARQUITETOS
António Nunes da Silva
Nuno Nunes da Silva

O Técnico
Ordem Arquitectos nº 1811

Formação

FUTURBAN - SOCIEDADE
IMOBILIÁRIA, S. A.
Loteamento da Quinta
das Baleias - Coruche

PROJECTO DE
LICENCIAMENTO

LOTE 15
ALÇADO DE CONJUNTO NORTE 17
(Lotes 15, 16 e 17)

ESCALA 1:200 JANEIRO 2005

ESTE DESENHO É PROPRIEDADE INTELECTUAL DOS SEUS AUTORES.
NÃO PODEMOS SER PRESTAR AUTORIZAÇÃO, SEM REPRESENTAÇÃO OU
USADO PARA QUALQUER FIM A NÃO SER O AGENCIAMENTO

Av. da Barbentia Velha, 15A - 15.º Esq. 2705-202 Estoril
Tel. 21 461 90 00 - Fax 21 461 90 01
futura@futura.pt