


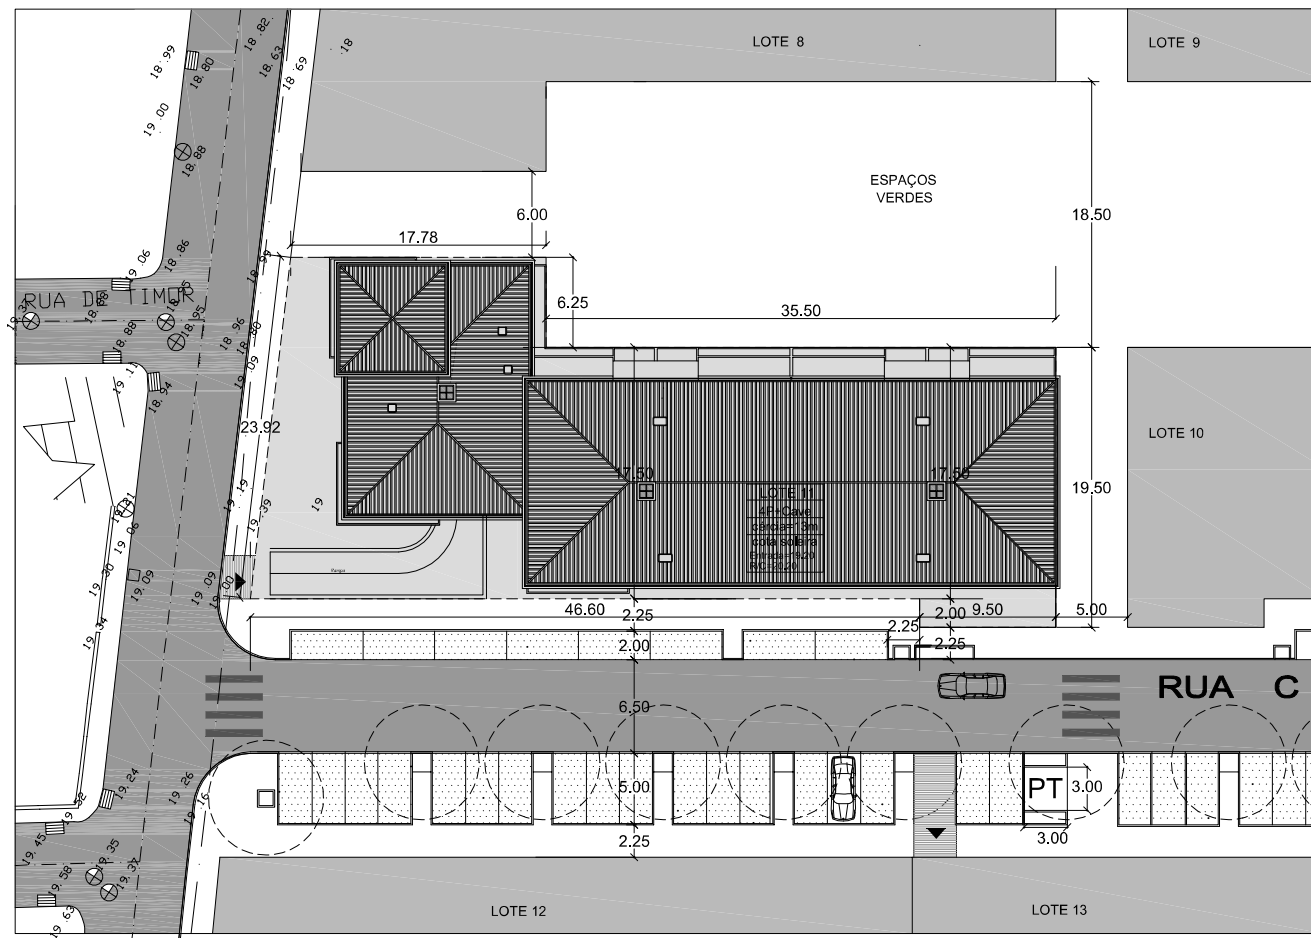




A. NUNES DA SILVA
Arquitetos & Associados

ARQUITECTOS
António Nunes da Silva
Nuno Nunes da Silva

O Técnico
Ordem Arquitectos nº 1811

(assinado)

FUTURBAN - SOCIEDADE
IMOBILIÁRIA, S. A.
Loteamento da Quinta
das Baleias - Coruche

PROJECTO DE
LICENCIAMENTO

LOTE 11
PLANTA DE IMPLANTAÇÃO 1

ESCALA 1:100 JANERO 2005

ESTE DESENHO É PROPRIEDADE INTELECTUAL DOS SEUS AUTORES.
NÃO PODENDO, SEM PRÉVIA AUTORIZAÇÃO, SER REPRODUZIDO OU
USADO PARA QUALQUER FIM, A NÃO SER O AQUI INCLuíDO.

Av. dos Bombeiros Voluntários, 15A vs. Esg. 2705-202 Estoril
tél. 21 454 90 00 - fax 21 454 90 01
a.nunes@futura.pt



ARQUITECTOS
António Nunes da Silva
Nuno Nunes da Silva
O Técnico
Ordem Arquitectos nº 1811

(Assinatura)

FUTURBAN - SOCIEDADE
IMOBILIÁRIA, S. A.
Loteamento da Quinta
das Baleias - Coruche

PROJECTO DE
LICENCIAMENTO

LOTE 11
ALÇADO SUL
(Materiais, Acabamentos e Cores) **16**

ESCALA 1:100

JANEIRO 2005

ESTE DESENHO É PROPRIEDADE INTELECTUAL DOS SEUS AUTORES.
NÃO PODENDO, SEM PRÉVIA AUTORIZAÇÃO, SER REPRODUZIDO OU
USADO PARA QUALQUER FIM, A NÃO SER O AQUI INDICADO.
Av. dos Bombeiros Voluntários, 15A 16º Esq. 2765-202 Estoril
tél: 21 454 95 01 - fax 21 454 95 01
nu.arquitectos@netcab.pt



Lote 11

- | | |
|---|---|
| 1-PARAMENTOS EM REBOCO LISO PINTADO A TINTA DE AGUA DE COR BRANCA | 6-GAIE-HARIAS EM ALUMINIO TERRACOTADO A CINZA CHUMBO |
| 2-PARAMENTOS EM REBOCO LISO PINTADO A TINTA DE AGUA DE COR AMARELO-OCRE | 7-JAROS EM ALUMINIO LACADOS A CINZA CHUMBO |
| 3-PARAMENTOS EM PEDRA BUAARDADA A PICO FINO | 8-CANTARIAS PINTADAS DE COR AMARELO-OCRE |
| 4-PARAMENTOS EM REBOCO LISO PINTADO A TINTA DE AGUA DE COR CINZA CLARO | 9-TELHA DE CANUDO |
| 5-PARAMENTOS EM REBOCO LISO PINTADO A TINTA DE AGUA DE COR AZUL | 10-CIMA-LIA PINTADA A TINTA DE AGUA DE COR BRANCA |
| | 11-GRADAMENTO EM FERRO METALIZADO PINTADO A CINZA CHUMBO |
| | 12-PORTA DA GARAGEM EM FERRO METALIZADO PINTADO A ESMALTE AZUL ESCURO |



- | | |
|---|---|
| 1-PARAMENTOS EM REBOCO LISO PINTADO A TINTA DE AGUA DE COR BRANCA | 6-GAIE-HARIAS EM ALUMINIO TERRACOTADO A CINZA CHUMBO |
| 2-PARAMENTOS EM REBOCO LISO PINTADO A TINTA DE AGUA DE COR AMARELO-OCRE | 7-AROS EM ALUMINIO LACADOS A CINZA CHUMBO |
| 3-PARAMENTOS EM PEDRA BUAQUADA A PICO FINO | 8-CANTARIAS PINTADAS DE COR AMARELO-OCRE |
| 4-PARAMENTOS EM REBOCO LISO PINTADO A TINTA DE AGUA DE COR CINZA CLARO | 9-TELHA DE CANUDO |
| 5-PARAMENTOS EM REBOCO LISO PINTADO A TINTA DE AGUA DE COR AZUL | 10-CIMA-LIA PINTADA A TINTA DE AGUA DE COR BRANCA |
| | 11-GRADAMENTO EM FERRO METALIZADO PINTADO A CINZA CHUMBO |
| | 12-PORTA DA GARAGEM EM FERRO METALIZADO PINTADO A ESMALTE AZUL ESCURO |



A. NUNES DA SILVA
Arquitectos & Associados

ARQUITECTOS
António Nunes da Silva
Nuno Nunes da Silva

O Técnico
Ordem Arquitectos nº 1811

(Assinatura)

FUTURBAN - SOCIEDADE
IMOBILIÁRIA, S. A.
Loteamento da Quinta
das Baleias - Coruche

PROJECTO DE
LICENCIAMENTO

LOTE 11
ALÇADO POENTE
(Materiais, Acabamentos e Cores) **18**

ESCALA 1:100 JANEIRO 2005

ESTE DESENHO É PROPRIEDADE INTELECTUAL DOS SEUS AUTORES.
NÃO PODENDO, SEM PREVISÃO AUTORIZAÇÃO, SER REPRODUZIDO OU
USADO PARA QUALQUER FIM, A NÃO SER O AQUI INDICADO.
Av. dos Bombeiros Voluntários, 15A 161 Esq. 2765-202 Estoril
tlf: 21 454 95 01 - fax 21 454 95 01
na.architectos@netcab.pt



Lote 11

- | | |
|---|---|
| 1-PARAMENTOS EM REBOCO LISO PINTADO A TINTA DE AGUA DE COR BRANCA | 6-GAIE-HARIAS EM ALUMINIO TERRACOTADO A CINZA CHUMBO |
| 2-PARAMENTOS EM REBOCO LISO PINTADO A TINTA DE AGUA DE COR AMARELO-OCRE | 7-AROS EM ALUMINIO LACADOS A CINZA CHUMBO |
| 3-PARAMENTOS EM PEDRA BUAORDADA A PICO FINO | 8-CANTARIAS PINTADAS DE COR AMARELO-OCRE |
| 4-PARAMENTOS EM REBOCO LISO PINTADO A TINTA DE AGUA DE COR CINZA CLARO | 9-TELHA DE CANUDO |
| 5-PARAMENTOS EM REBOCO LISO PINTADO A TINTA DE AGUA DE COR AZUL | 10-CIMA-LIA PINTADA A TINTA DE AGUA DE COR BRANCA |
| | 11-GRADAMENTO EM FERRO METALIZADO PINTADO A CINZA CHUMBO |
| | 12-PORTA DA GARAGEM EM FERRO METALIZADO PINTADO A ESMALTE AZUL ESCURO |



A. NUNES DA SILVA
Arquitectos & Associados

ARQUITECTOS
António Nunes da Silva
Nuno Nunes da Silva

O Técnico
Ordem Arquitectos nº 1811

(Assinatura)

FUTURBAN - SOCIEDADE
IMOBILIÁRIA, S. A.
Loteamento da Quinta
das Baleias - Coruche

PROJECTO DE
LICENCIAMENTO

LOTE 11
ALÇADO NORTE
(Materiais, Acabamentos e Cores) **15**

ESCALA 1:100

JANEIRO 2005

ESTE DESENHO É PROPRIEDADE INTELECTUAL DOS SEUS AUTORES.
NÃO PODENDO, SEM PERMISÃO AUTORIZADA, SER REPRODUZIDO OU
USADO PARA QUALQUER FIM, A NÃO SER O AQUI INDICADO.
Av. dos Bombeiros Voluntários, 15A 161 Esq. 2765-202 Estoril
tél: 21 454 95 01 - fax 21 454 95 01
na.architectos@netcab.pt



A. NUNES DA SILVA
Arquitectos & Associados

ARQUITECTOS
António Nunes da Silva
Nuno Nunes da Silva

O Técnico
Ordem Arquitectos nº 1811

(Assinatura)

FUTURBAN - SOCIEDADE
IMOBILIÁRIA, S. A.
Loteamento da Quinta
das Baleias - Coruche

PROJECTO DE
LICENCIAMENTO

LOTE 11
ALÇADO NASCENTE
(Materiais, Acabamentos e Cores) **17**

ESCALA 1:100 JANEIRO 2005

ESTE DESENHO É PROPRIEDADE INTELECTUAL DOS SEUS AUTORES.
NÃO PODENDO, SEM PRÉVIA AUTORIZAÇÃO, SER REPRODUZIDO OU
USADO PARA QUALQUER FIM, A NÃO SER O AQUI INDICADO.
Av. dos Bombeiros Voluntários, 15A 161 Esq. 2765-202 Estoril
tlf: 21 454 95 01 - fax 21 454 95 01
na.architectos@netcabo.pt



- | | |
|--|--|
| 1-PARAMENTOS EM REBOCO LISO PINTADO A TINTA DE
ÁGUA DE COR BRANCA | 6-GAIEIARIAS EM ALUMÍNIO TERRAÇOLADO A CINZA CHUMBO |
| 2-PARAMENTOS EM REBOCO LISO PINTADO A TINTA DE
ÁGUA DE COR AMARELO-OCRE | 7-JAROS EM ALUMÍNIO LACADOS A CINZA CHUMBO |
| 3-PARAMENTOS EM PEDRA BUAZADA A PICO FINO | 8-CANTARIAS PINTADAS DE COR AMARELO-OCRE |
| 4-PARAMENTOS EM REBOCO LISO PINTADO A TINTA DE
ÁGUA DE COR CINZA CLARO | 9-TELHA DE CANUDO |
| 5-PARAMENTOS EM REBOCO LISO PINTADO A TINTA DE
ÁGUA DE COR AZUL | 10-CIMA-LIA PINTADA A TINTA DE ÁGUA DE COR BRANCA |
| | 11-GRADAMENTO EM FERRO METALIZADO PINTADO A
CINZA CHUMBO |
| | 12-PORTA DA GARAGEM EM FERRO METALIZADO PINTADO A
ESMALTE AZUL ESCURO |